



3D

ESCALA: 1/10

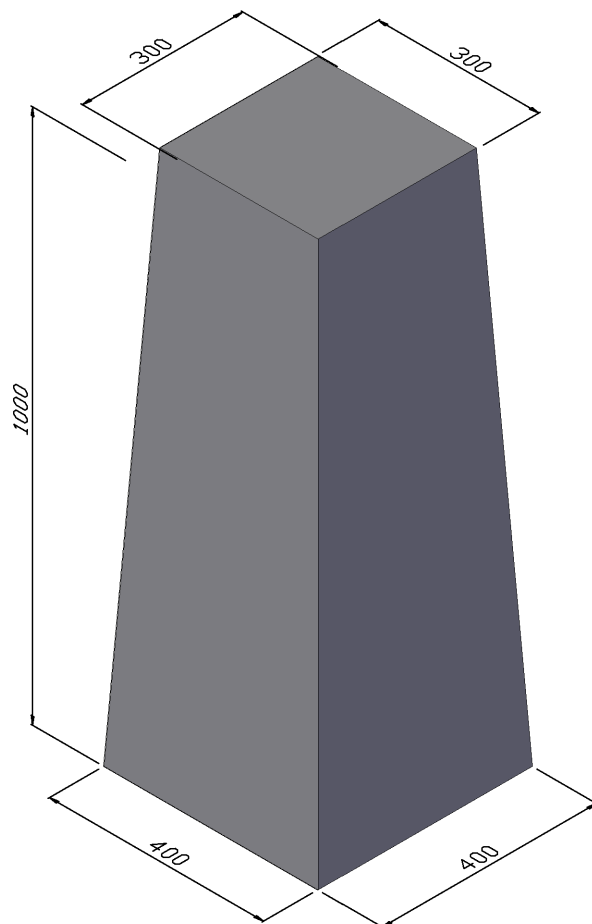

SECCIÓN

ESCALA: 1/10

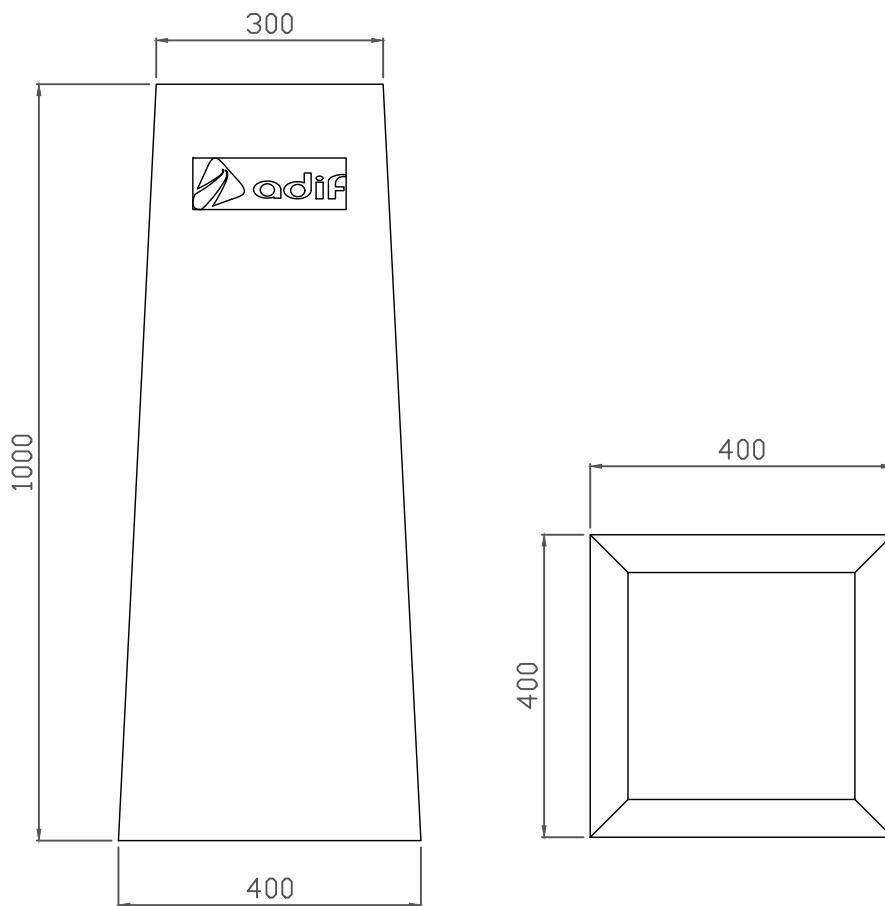

ESPECIFICACIONES

HORMIGÓN: HM-350		ACERO:		Componentes de hormigón 	HITO 100 30 x 30 / 40 x 40 / 100		
ARENA CALIZA: 0-4 MM		CEMENTO: CEM I 52,5R					
GRAVA: 6-12 MM							
DIBUJADO	ALEX VISÚS	FEBRERO 2021			VOLUMEN HIT0: 0,123 m3 PESO Kg: 250 kg		
REV. Y APROB.	PAOLA MARCO	FEBRERO 2021			COTAS EN MM ESCALA: 1/10 FEBRERO 2021		