



ALZADO

ESCALA: 1/10

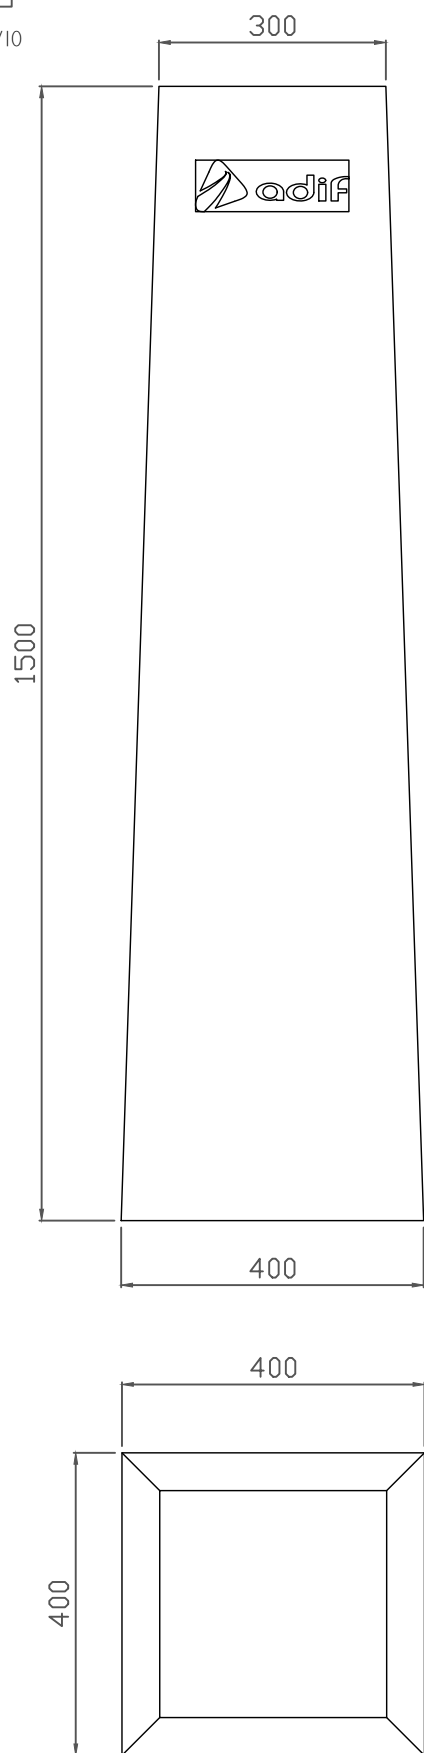

3D

ESCALA: 1/10

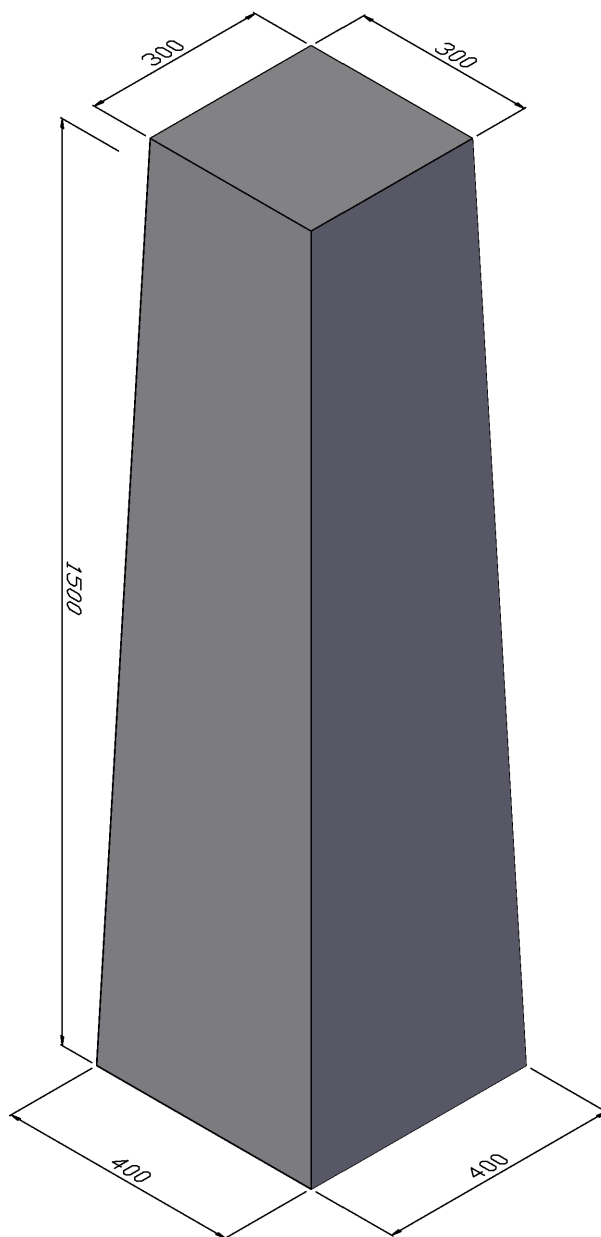

ESPECIFICACIONES

HORMIGÓN: HM-350		ACERO:	Componentes de hormigón 	HITO 150 30 x 30 / 40 x 40 / 150		
ARENA CALIZA: 0-4 MM		CEMENTO: CEM I 52,5R				
GRAVA: 6-12 MM						
DIBUJADO	ALEX VISÚS	FEBRERO 2021		VOLUMEN HITO: 0,185 m3		PESO KG: 450 KG
REV. Y APROB.	PAOLA MARCO	FEBRERO 2021		COTAS EN MM		ESCALA: 1/10
						FEBRERO 2021

