
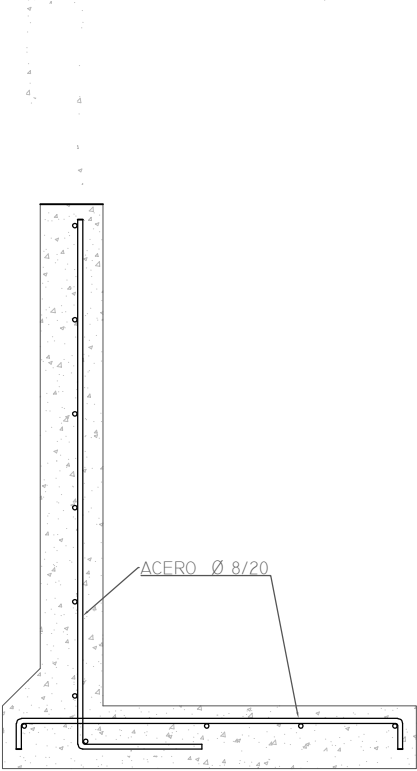


MURO ANDÉN 2400x900x660

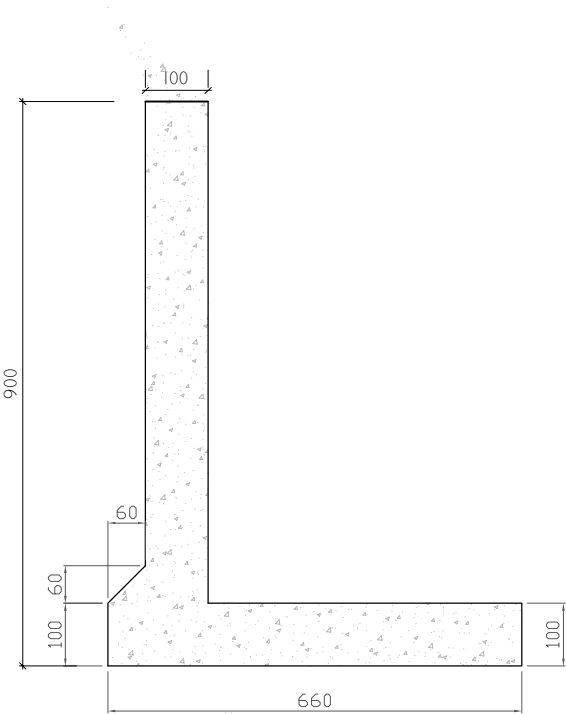

ALZADOS

ESCALA: 1/15

LONGITUD MURO EN L: 2400 MM

ESPECIFICACIONES

HORMIGÓN: HA-350		ACERO: B500-S		Componentes de hormigón	MURO ANDÉN 2400x900x660		
ARENA CALIZA: 0-4 MM		CEMENTO: CEM I 52,5R					
GRAVA: 6-12 MM					PLANO TÉCNICO		
DIBUJADO	ALEX VISÚS	JUNIO 2022		PESO ANDEN: 900 KG			
REV. Y APROB.	PAOLA MARCO	JUNIO 2022		COTAS EN MM	ESCALA: VARIABLE		