





3D

ESCALA: 1/5

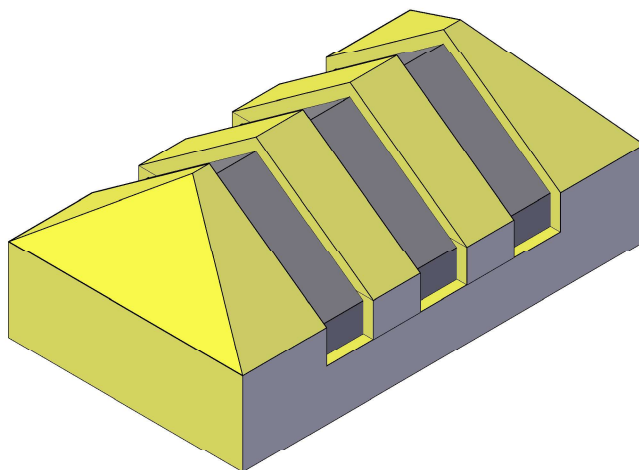

ALZADOS

ESCALA: 1/10

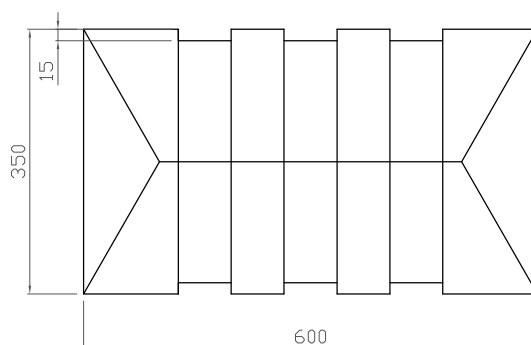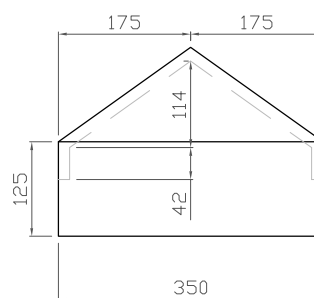
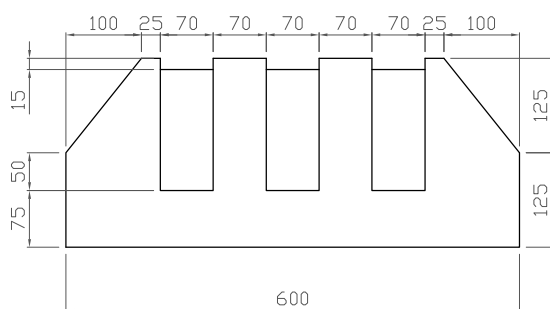


ESPECIFICACIONES

HORMIGÓN: HA-350		ACERO: B 500 S		Componentes de hormigón 	PIQUETE DE VÍA LIBRE 600 x 350 x 250		
ARENA CALIZA: 0-4 MM		CEMENTO: CEM I 52,5R					
					VOLUMEN PIQUETE: 0.032 M3		
DIBUJADO	ALEX VISÚS	OCTUBRE 2020					
REV. Y APROB.	PAOLA MARCO	OCTUBRE 2020		COTAS EN MM		ESCALA: VARIABLE	OCTUBRE 2020


3D

ESCALA: 1/5

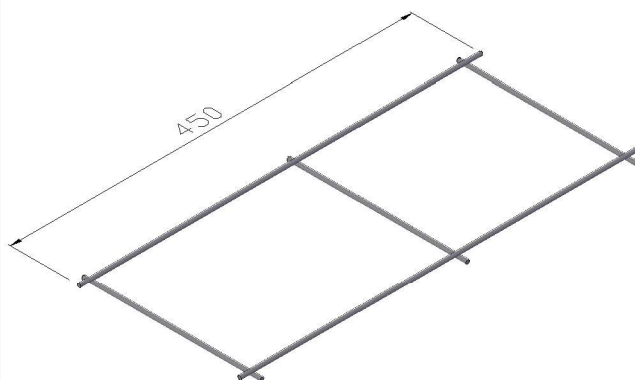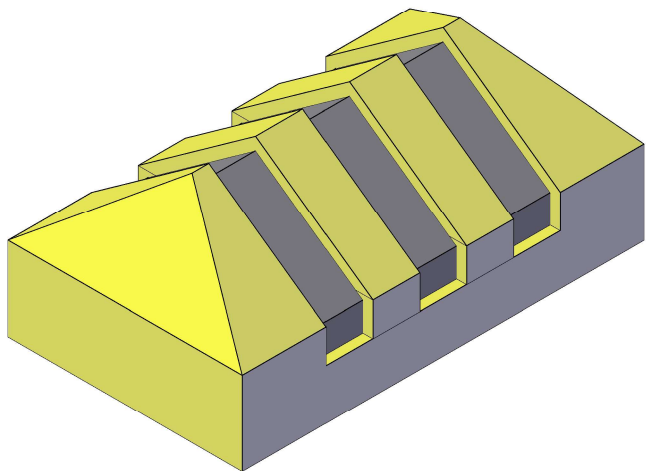

ALZADOS

ESCALA: 1/10

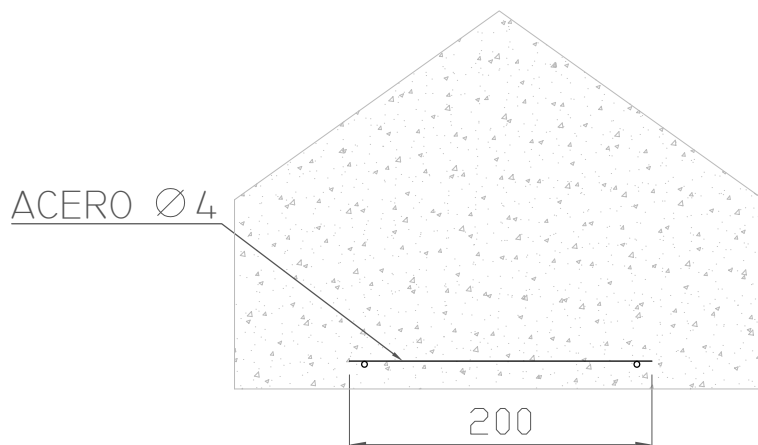

ESPECIFICACIONES

HORMIGÓN: HA-350		ACERO: B 500 S		Componentes de hormigón 	ARMADURA PIQUETE DE VÍA LIBRE 600 x 350 x 250		
ARENA CALIZA: 0-4 MM		CEMENTO: CEM I 52,5R					
DIBUJADO		ALEX VISÚS	OCTUBRE 2020		ACERO PIQUETE: 1,5 ML		
REV. Y APROB.		PAOLA MARCO	OCTUBRE 2020	COTAS EN MM		ESCALA: VARIABLE	OCTUBRE 2020