



ALZADOS

ESCALA: 1/15

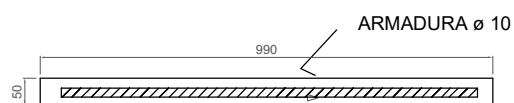



MARCO DE ACERO GALVANIZADO

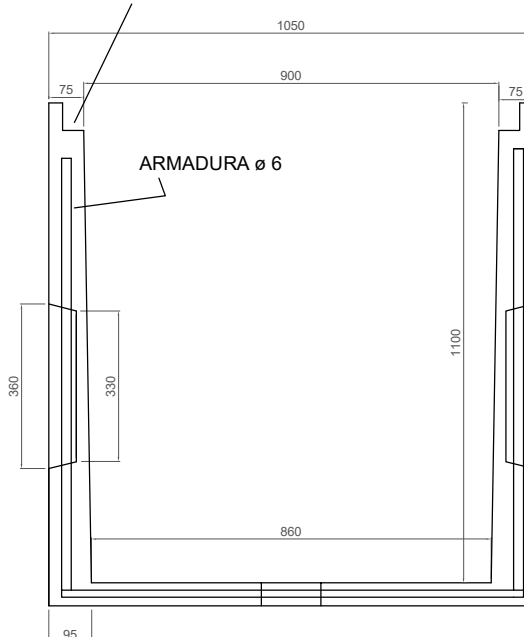

PESO TAPA: 55 Kg

3D PIEZA

ESCALA: 1/20

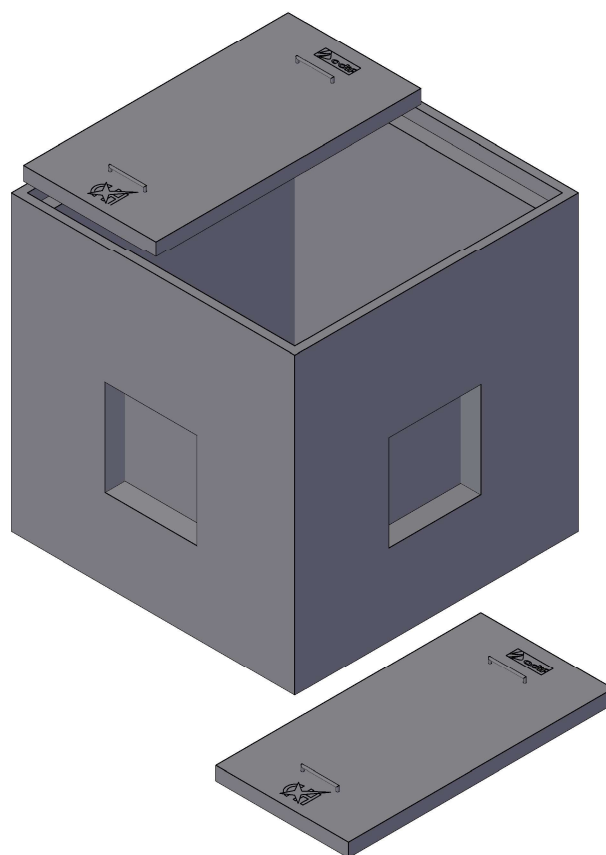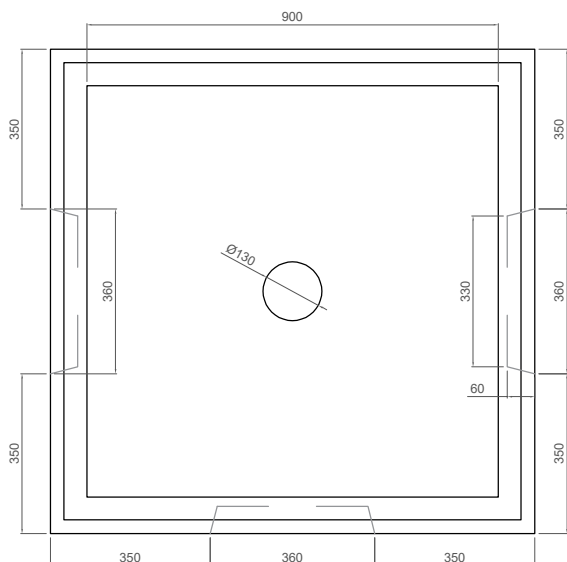

ESPECIFICACIONES

HORMIGÓN: HA-350		ACERO: B500-s		Componentes de hormigón	TAPA PARA ARQUETA 900 x 900 x 1100		
ARIDOS: 0-4 Y 6-12 MM		CEMENTO: CEM I 52,5R			PLANO TÉCNICO		
					VOLUMEN ARQUETA: 0.354 M3 VOLUMEN TAPA: 0.024 M3		
DIBUJADO	ALEX VISÚS	ENERO 2022			COTAS EN MM		
REV. Y APROB.	PAOLA MARCO	ENERO 2022		ESCALA: VARIABLE		MARZO 2021	