

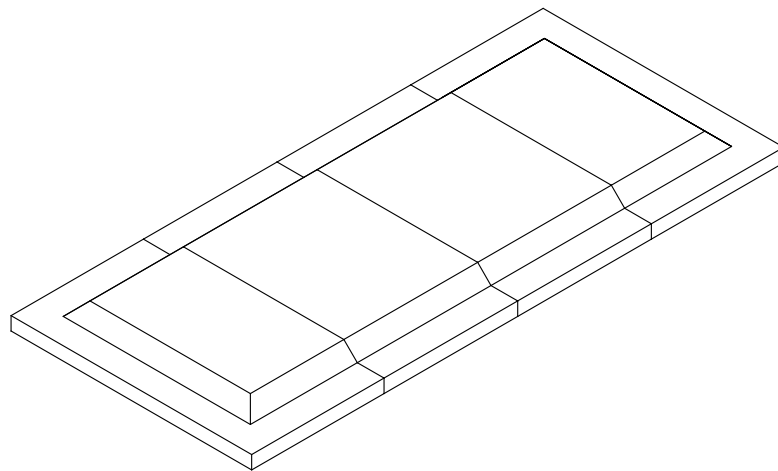
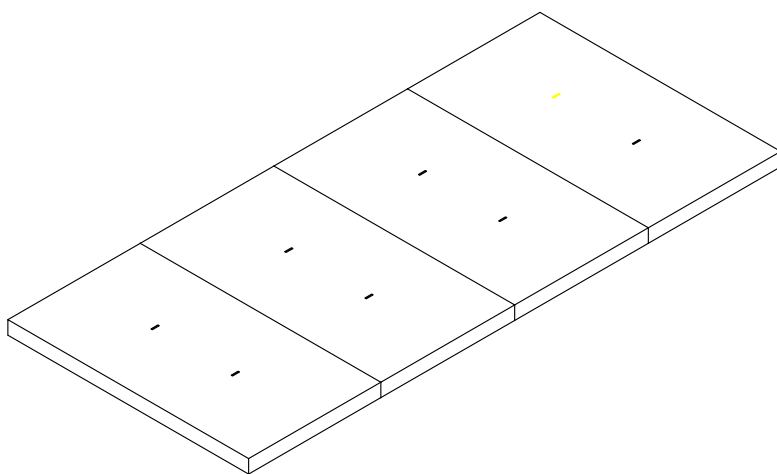


CONJUNTO TAPAS DE ARQUETA TIPO G

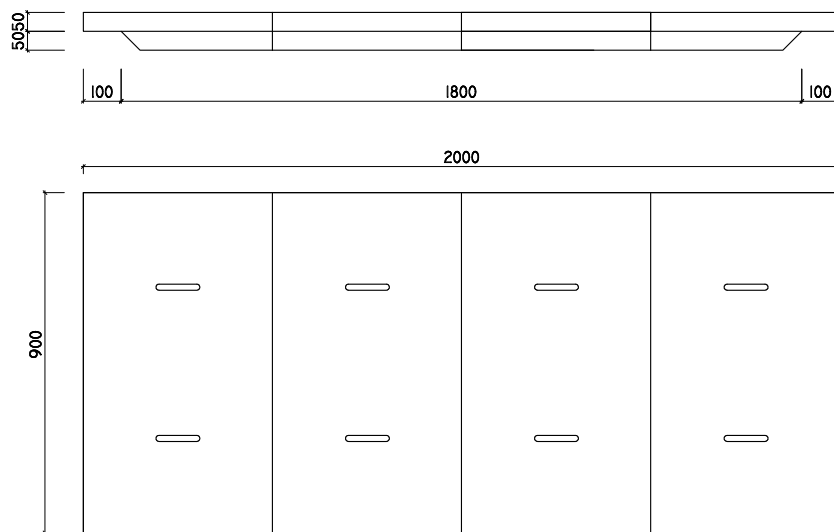

ARQ25. CJTO TAPAS DE ARQUETA TIPO G: 320 KG

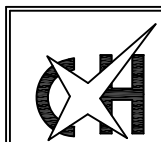

CODIGO: PL-2.16.03

REVISION:00

FEBRERO 2018

TAPAS DE ARQUETA TIPO G

ESTADO DE REVISIÓN: 00

DIBUJADO PAOLA MARCO FEBRERO 2018

APROBADO GABRIEL MARCO FEBRERO 2018

ESCALA

1:20

COTAS EN MM

CODIGOS PIEZAS

ARQ25. CJTO TAPAS DE ARQUETA TIPO G